


FLOOR GUIDE

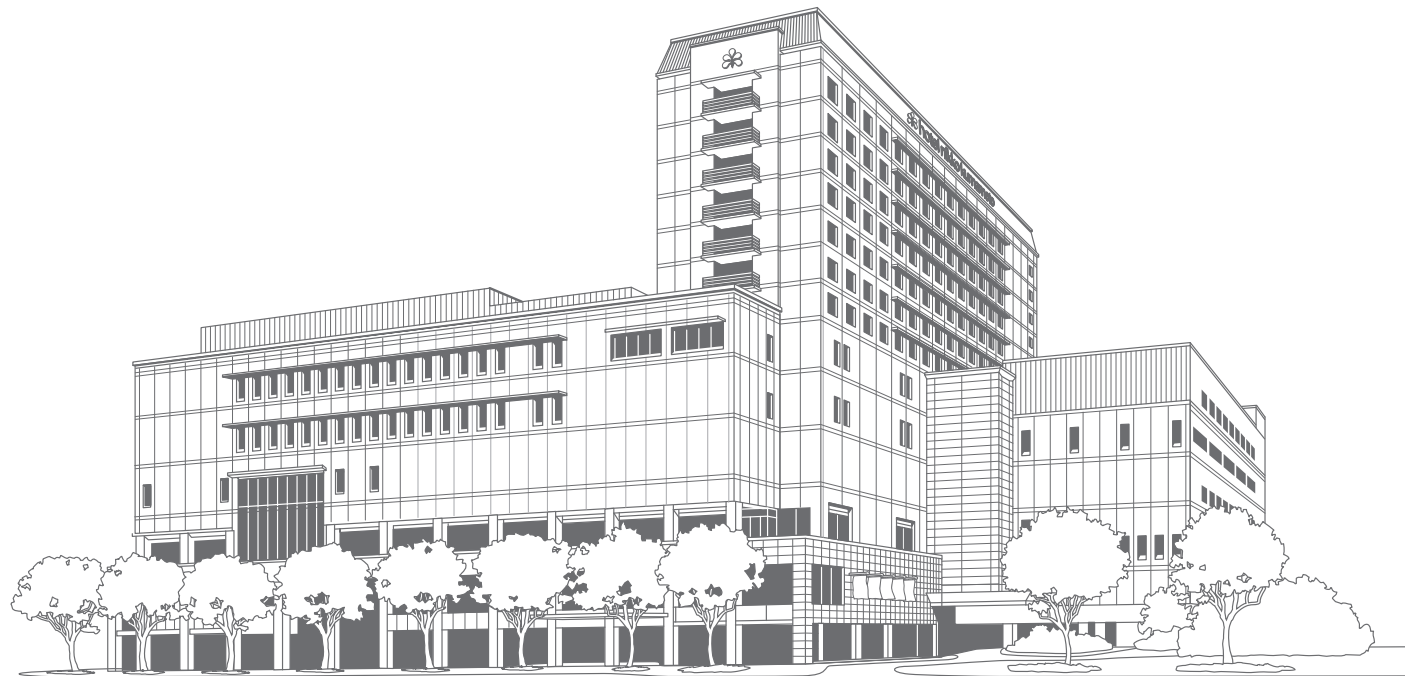

hotel nikko kumamoto


ホテル日航熊本

nikko hotels international





8F~14F	●客 室 <i>guest rooms</i>
7F	●ガーデンバンケット「Sora」●りんどう●チャペル●チャペルガーデン●神殿●日本料理「弁慶」●美容着付室●写真室 ●Garden Banquet Hall <i>Sora</i> ●RINDOU ●Chapel ●Chapel Garden ●Shrine ●Japanese Restaurant <i>Benkay</i> ●Beauty Salon ●Photo Studio
6F	●小宴会場「梅」・「桃」・「藤」●ブライダルサロン●衣裳室●一般更衣室 ●Small Banquet Halls <i>UME・MOMO・FUJI</i> ●Bridal Salon ●Wedding Dress Shop ●Dressing Room
5F	●大宴会場「阿蘇」●中宴会場「天草」●プライベートバンケット「肥後」●「ゆり」●喫煙室 ●Main Banquet Hall <i>ASO</i> ●Middle Banquet Hall <i>AMAKUSA</i> ●Private Banquet Hall <i>HIGO</i> ●YURI ●Smoking Room
4F	美 術 館 <i>Art Museum</i>
3F	美 術 館 <i>Art Museum</i>
2F	●ブッフェダイニング「アソシェッド」●広東料理「桃李」●フランス料理「レ・セレブリテ」 ●Buffer Restaurant <i>AsoShéd</i> ●Chinese Restaurant <i>Tao-Li</i> ●French Restaurant <i>Les Célébrités</i>
1F	●ロビー●フロント●ティー&カクテルラウンジ「ファウンテン」●アビステ プティック ●Lobby ●Front ●Tea & Cocktail Lounge <i>Fountain</i> ●ABISTE Boutique

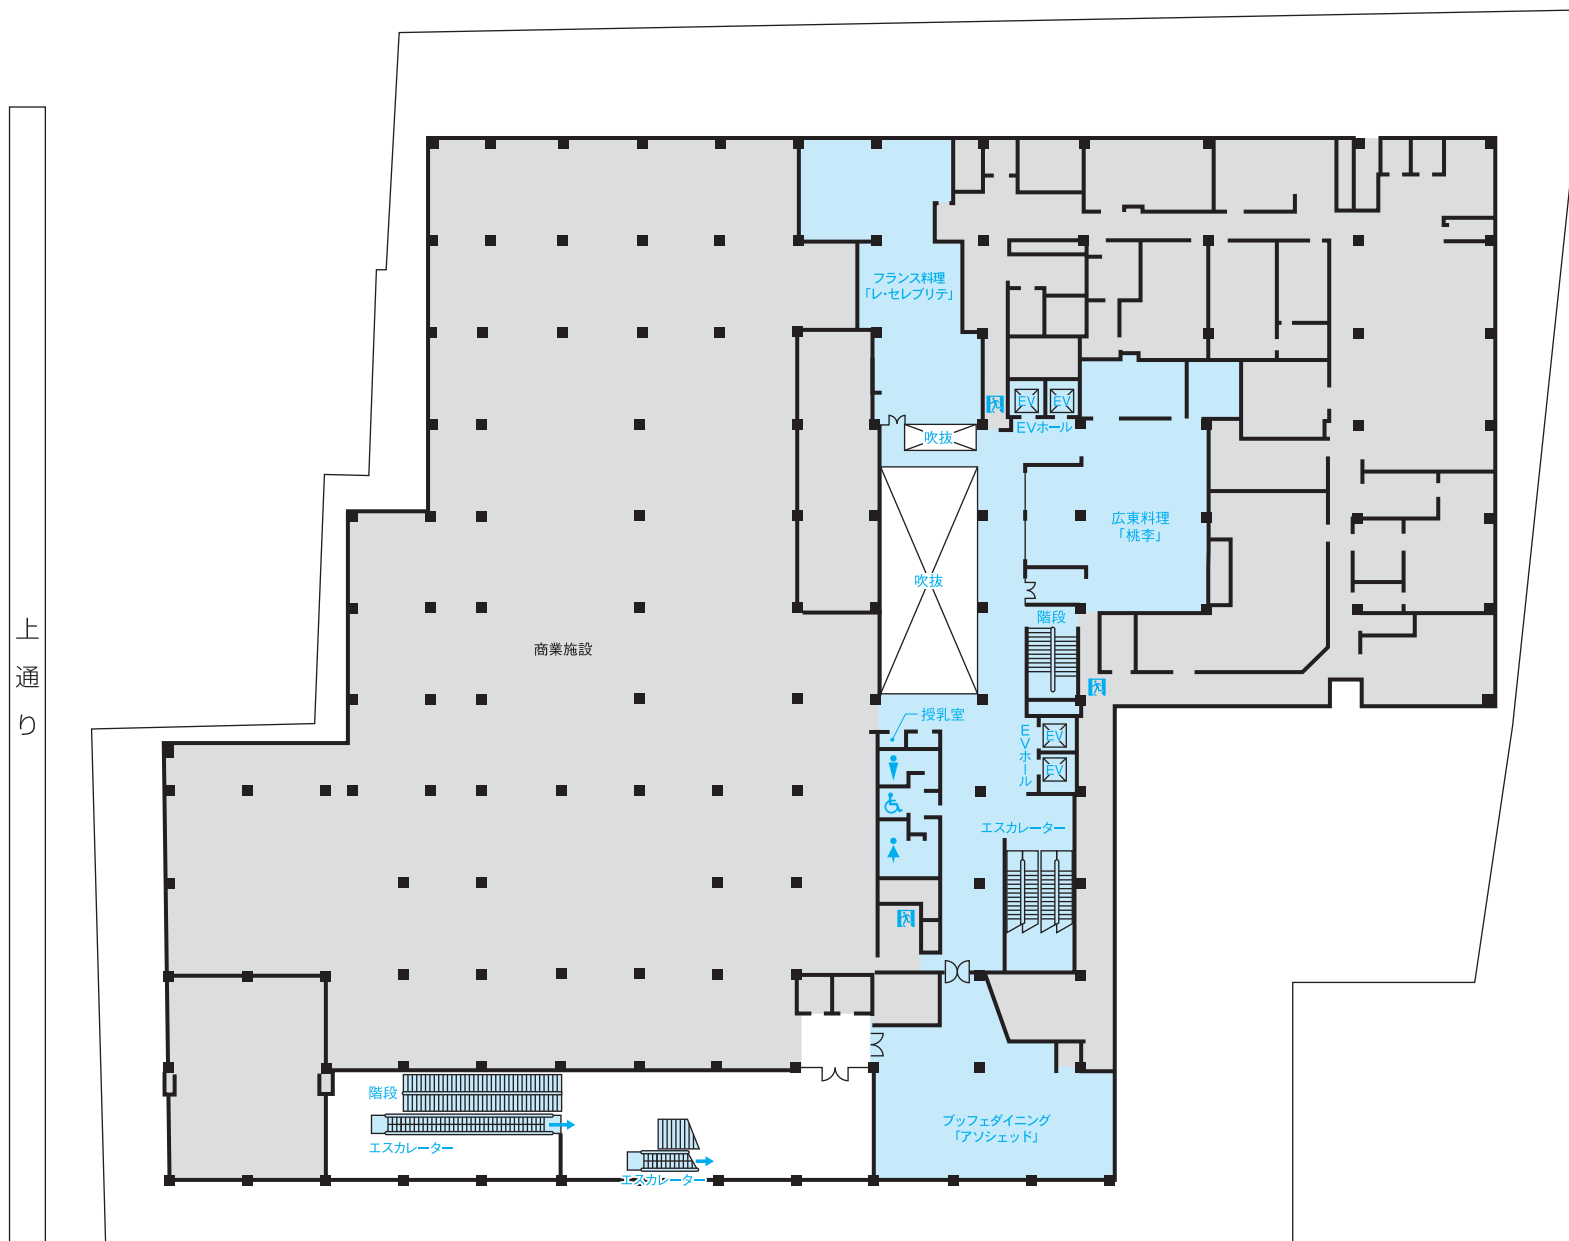



上
通
り

電 車 通 り

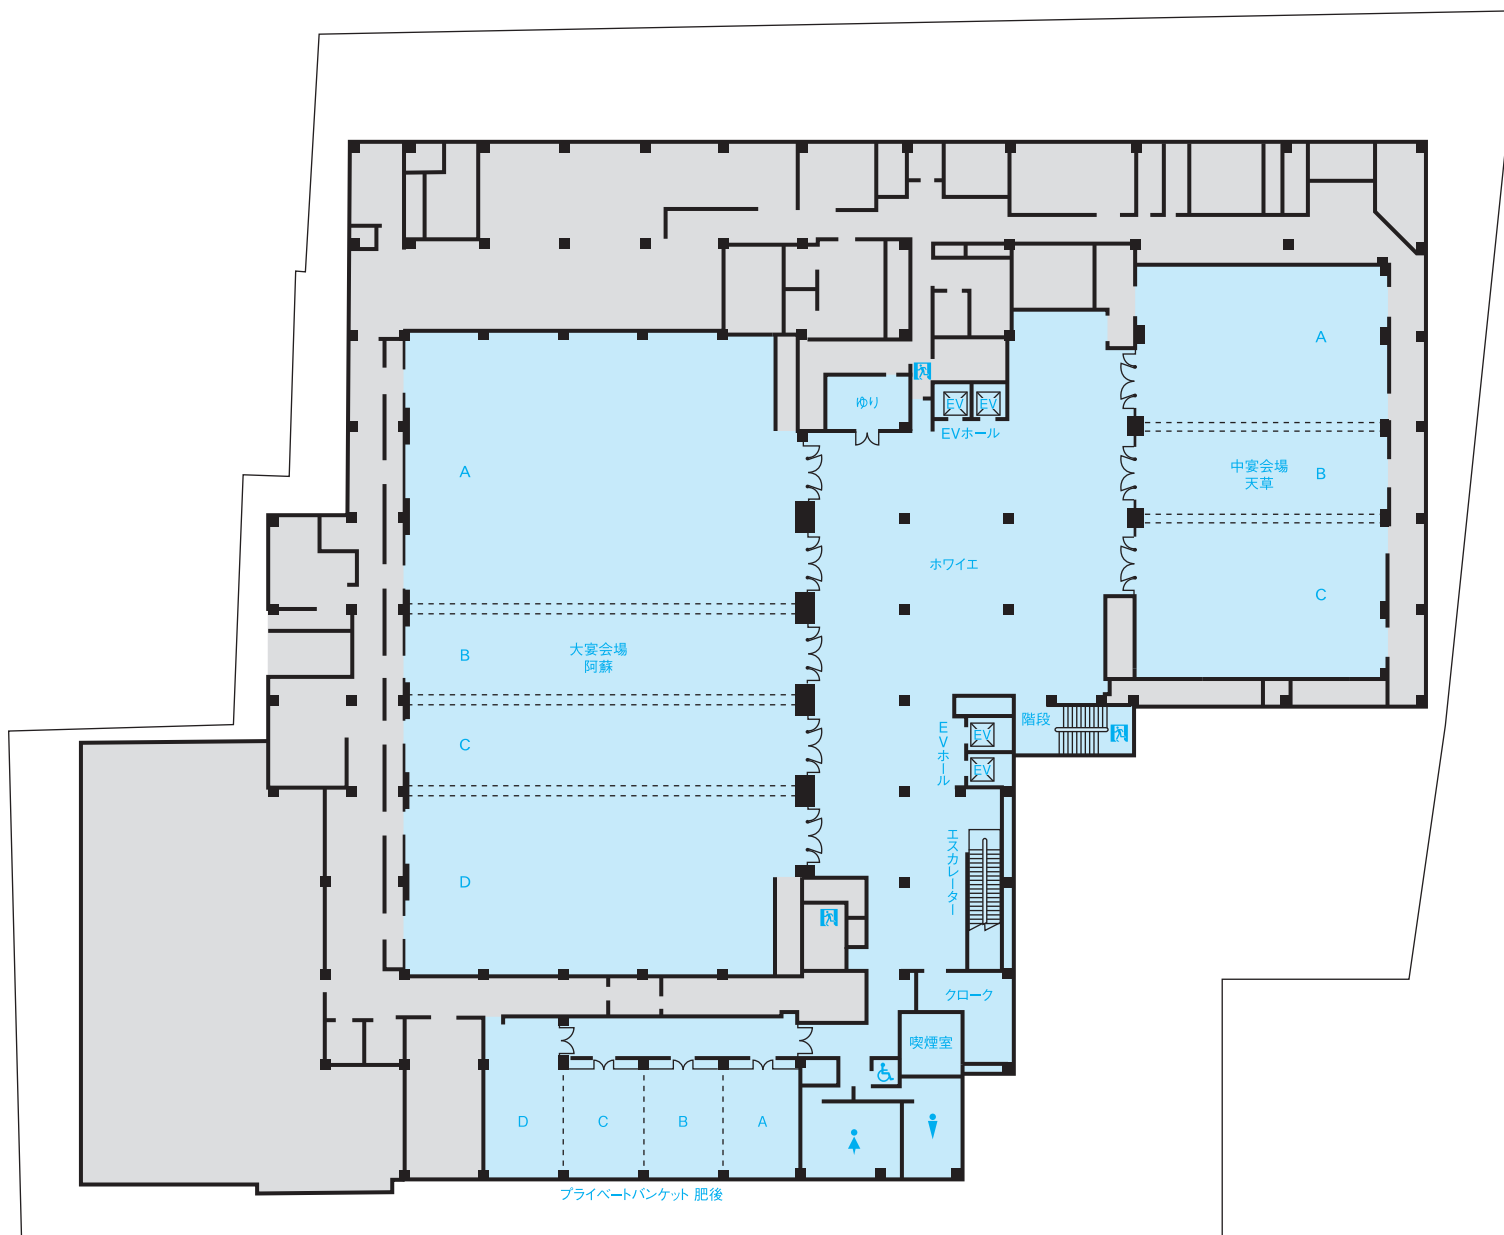

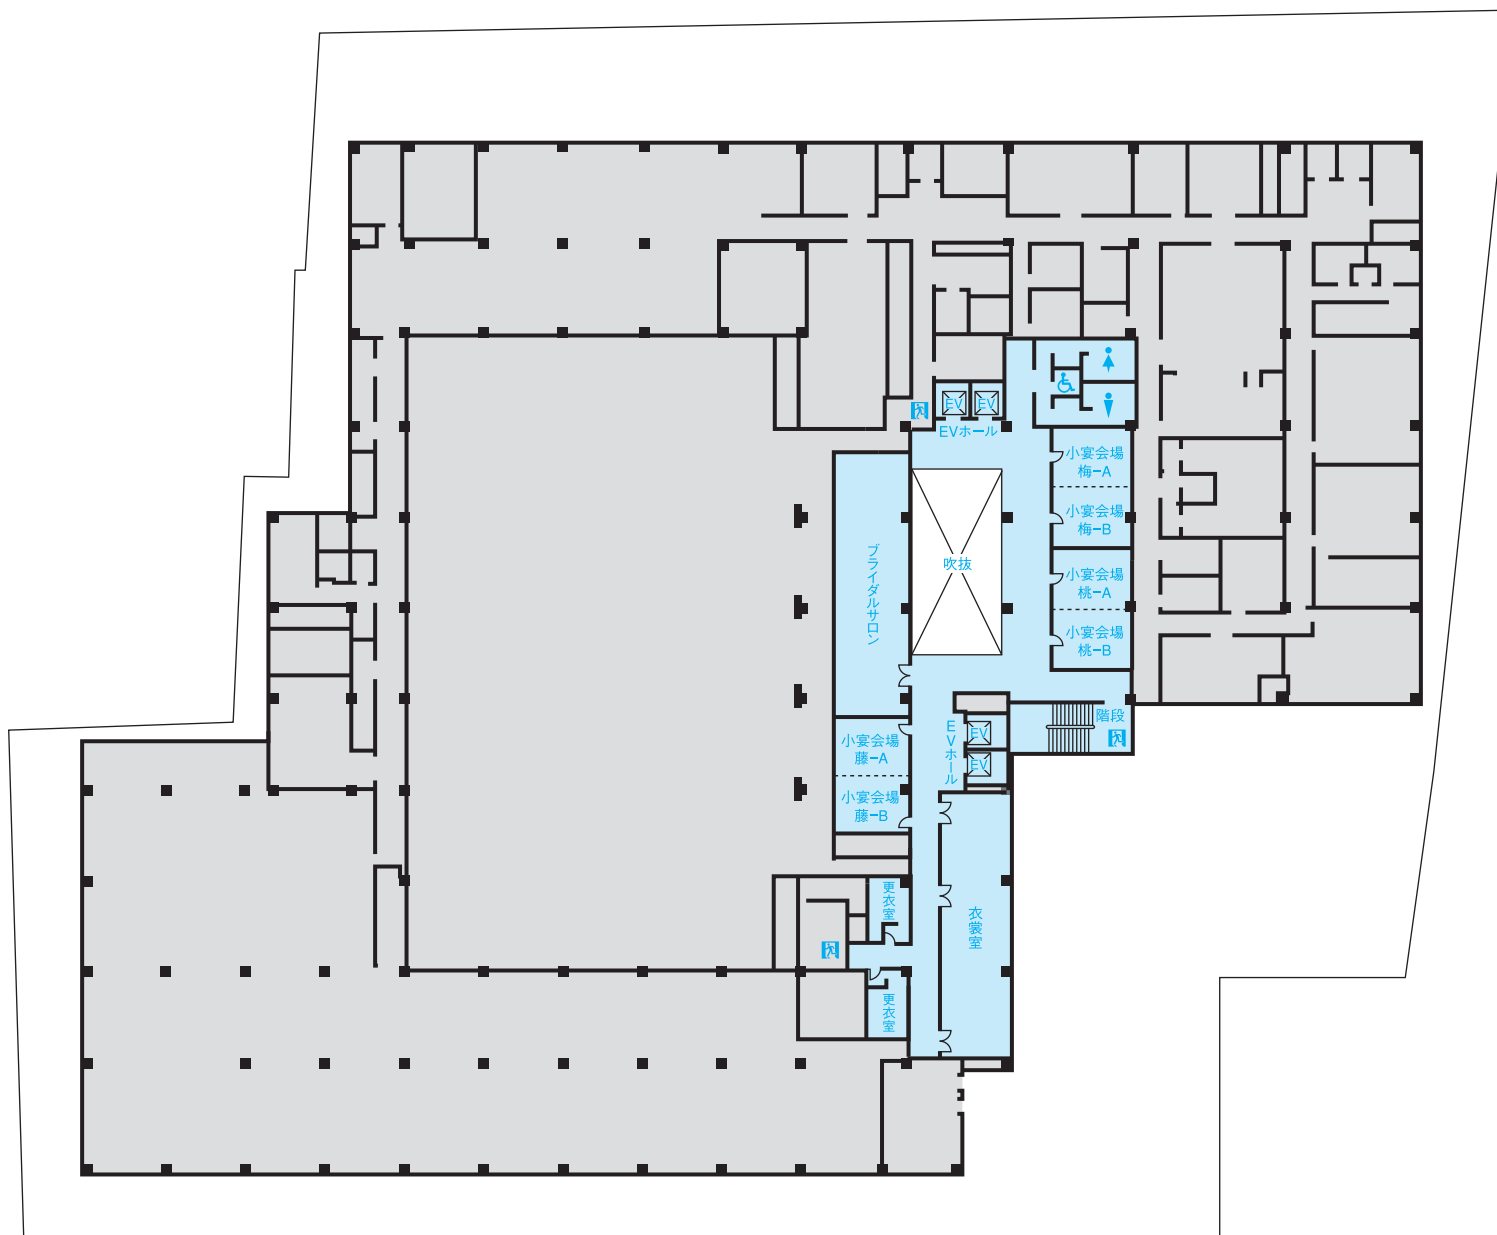


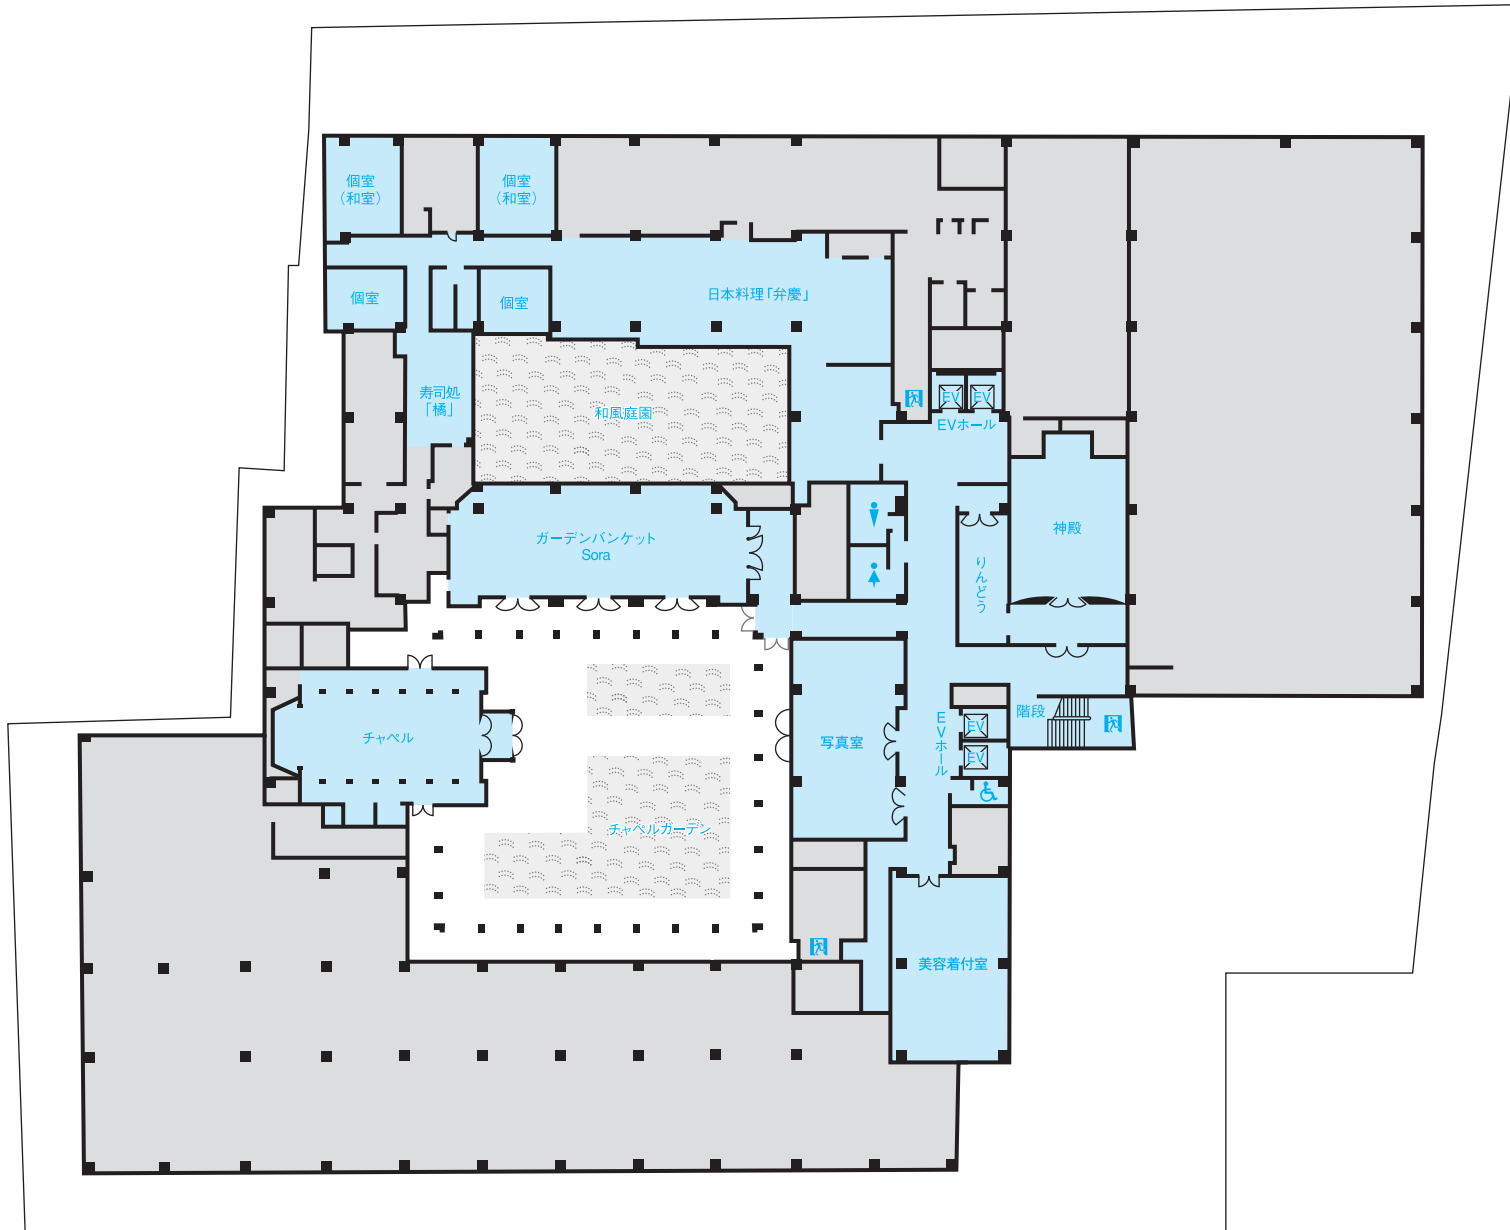

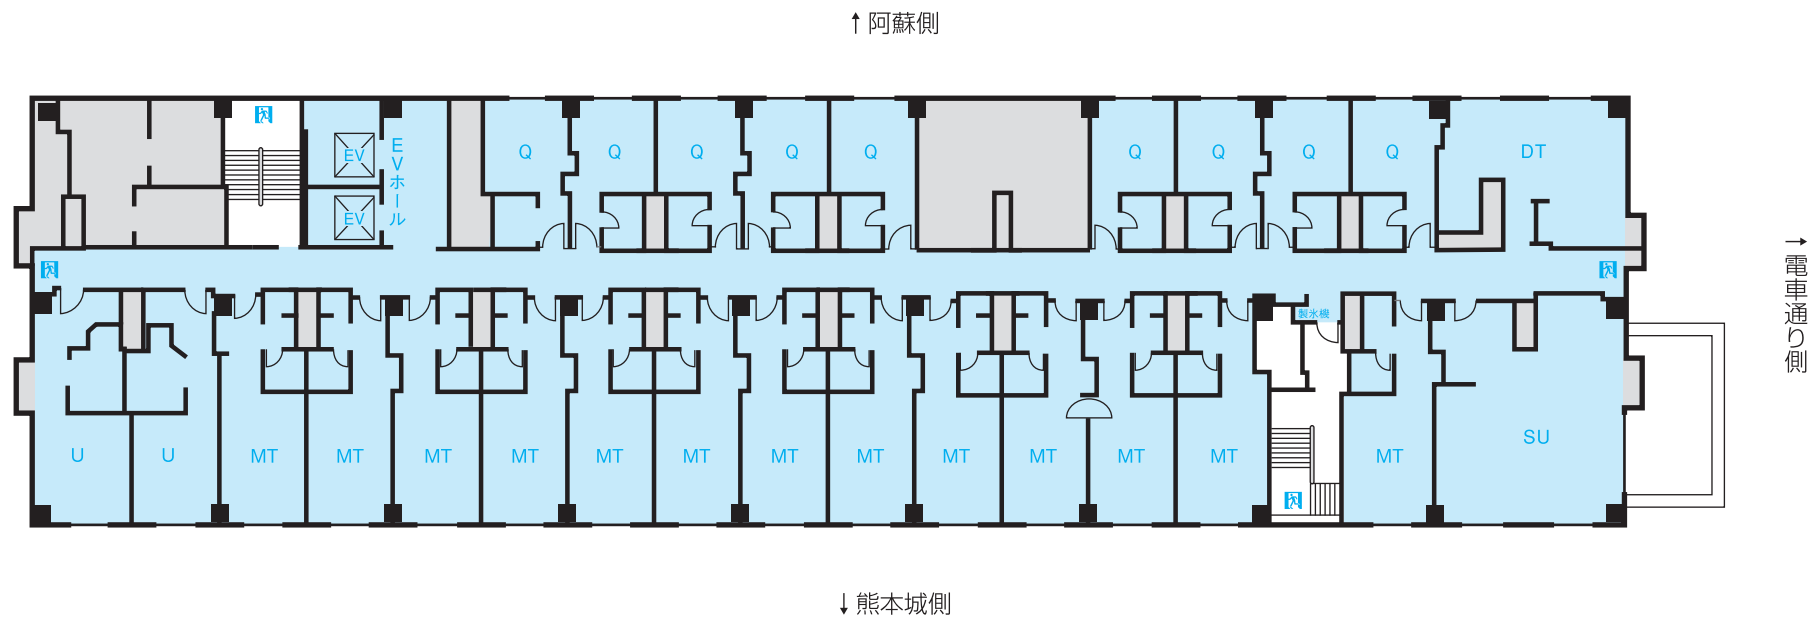


1/300


- Q : クイーン 21㎡
- MT : モダンジャパニーズツイン .. 33~38㎡
- DT : デラックスツイン 45㎡
- SU : スイートルーム(和室) 71㎡
- U : ユニバーサルルーム 33~38㎡

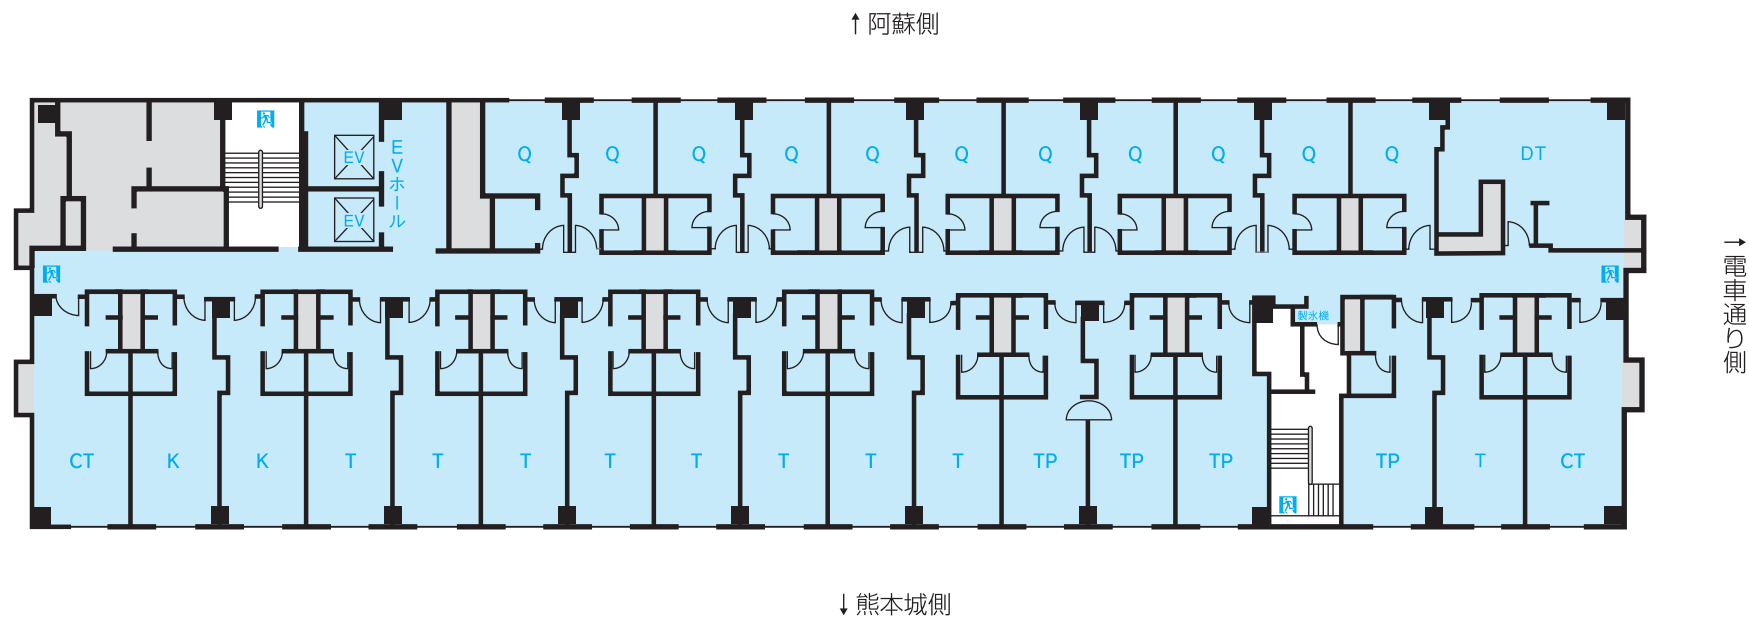

- Q : クイーン 21㎡
 T : スタンダードツイン 33㎡
 TP : スタンダードツイン(トリプル仕様可) ... 33㎡
 K : スタンダードキング 33㎡
 CT : コーナーツイン(トリプル仕様可) 38㎡
 DT : デラックスツイン 45㎡

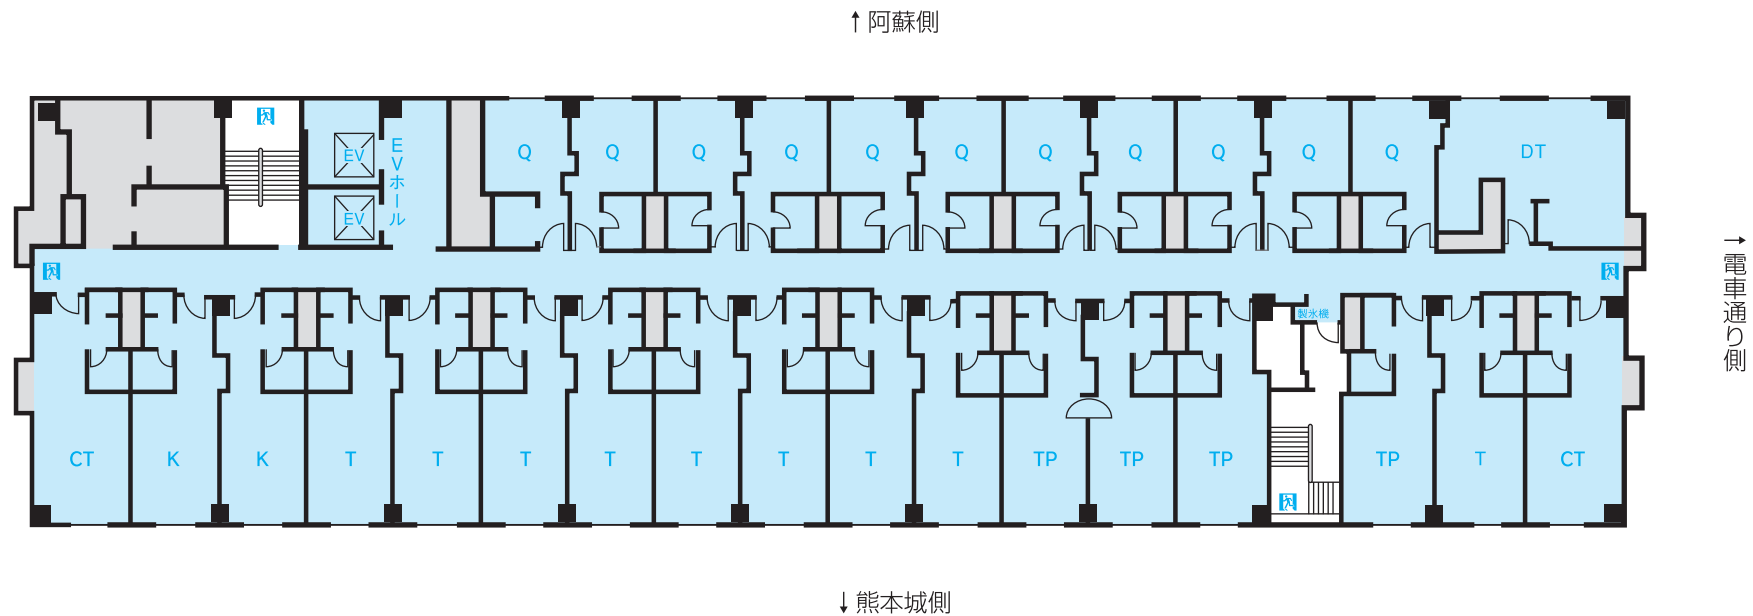

- Q : クラス・コンフォートクイーン 21㎡
- T : クラス・コンフォースタANDARDツイン 33㎡
- TP : クラス・コンフォースタANDARDツイン(トリプル仕様可) ... 33㎡
- K : クラス・コンフォースタANDARDキング 33㎡
- CT : クラス・コンフォートコーナーツイン(トリプル仕様可) 38㎡
- DT : クラス・コンフォートデラックスツイン 45㎡

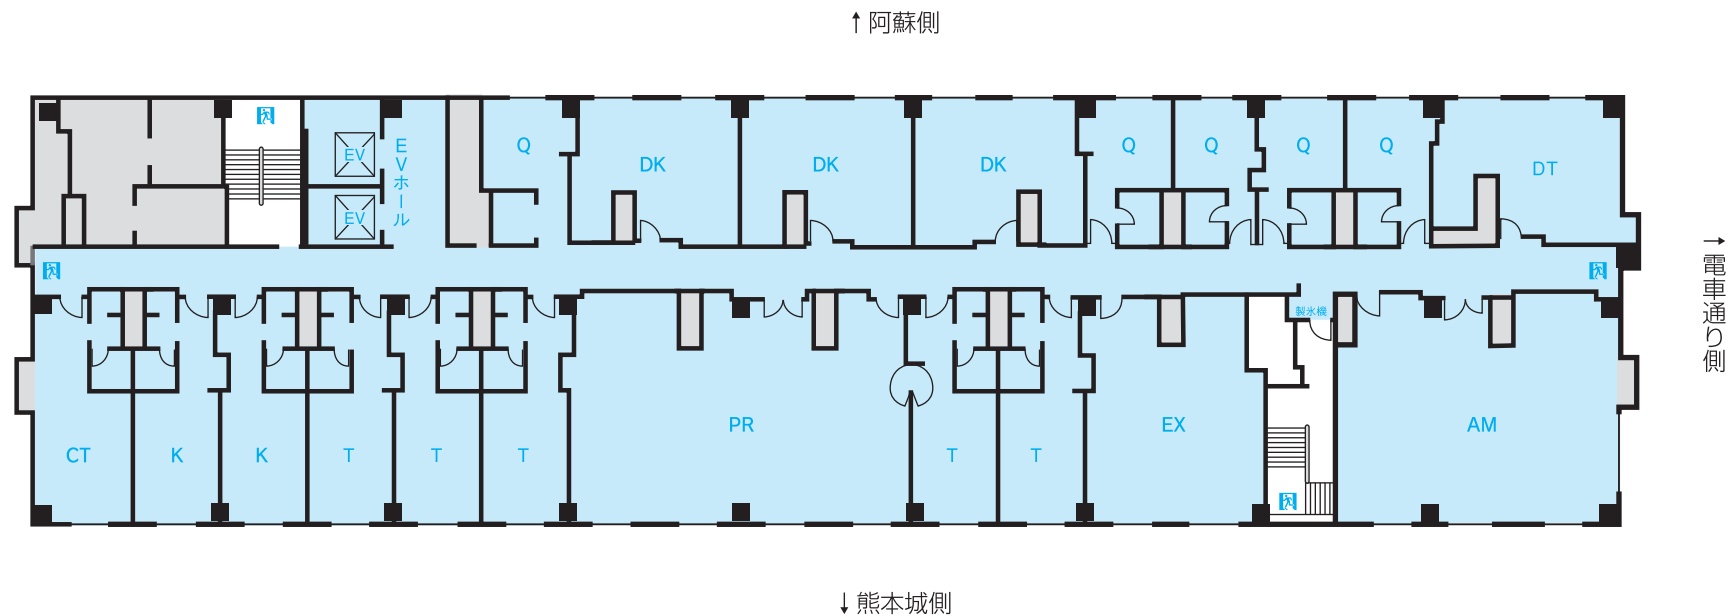

Q : クラス・コンフォートクイーン	21㎡
T : クラス・コンフォースタANDARDツイン	33㎡
K : クラス・コンフォースタANDARDキング	33㎡
CT : クラス・コンフォートコーナーツイン(トリプル仕様可)	38㎡
DT : クラス・コンフォートデラックスツイン	45㎡
DK : クラス・コンフォートデラックスキング	41㎡
EX : エグゼクティブスイート	68㎡
AM : アンバサダースイート	106㎡
PR : プレジデンシャルスイート	130㎡

客 室		
ダブル	84室	21～41㎡
ツイン	101室	33～45㎡
和室	1室	71㎡
スイートルーム	3室	68～130㎡
ユニバーサルルーム	2室	33・38㎡

レストラン			
	日本料理「弁慶」	7F	102席
	buffet & Dining ブッフェダイニング 「アソシェッド」	2F	83席
	広東料理「桃李」	2F	84席
	フランス料理 「レ・セレブリテ」	2F	38席
	ティー& カクテルラウンジ 「ファウンテン」	1F	44席

宴会場			
大宴会場「阿蘇」	5F	全室	1,500㎡
		A	615㎡
		B+C	410㎡
		D	410㎡
中宴会場「天草」	5F	全室	600㎡
		A	235㎡
		B	130㎡
		C	235㎡
ホワイエ	5F		800㎡
プライベート バンケット「肥後」	5F	全室	195㎡
		A	45㎡
		B	45㎡
		C	45㎡
		D	60㎡
ゆり	5F		20㎡
梅-A	6F		25㎡
梅-B	6F		25㎡
桃-A	6F		25㎡
桃-B	6F		25㎡
藤-A	6F		25㎡
藤-B	6F		25㎡
ガーデンバンケット 「Sora」	7F		200㎡
りんどう	7F		34㎡

■ 広域図



■ 詳細図



- 熊本空港からバスで約40分(タクシーで約35分)
- JR熊本駅から市電で約15分(タクシーで約10分)
- 九州自動車道熊本ICから車で約30分



ホテル日航熊本

860-8536 熊本市中央区上通町2-1
2-1 Kamitori-cho, Chuo-ku, Kumamoto 860-8536, Japan
Tel.096-211-1111 (代) FAX.096-211-1175
<https://nikko-kumamoto.co.jp>

ご予約・お問い合わせは

ご宴会 Tel.096-211-1205
ご婚礼 Tel.096-211-8888
ご宿泊 Tel.096-211-2211